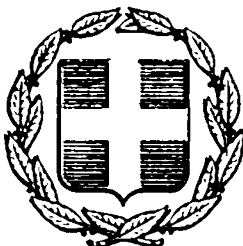


ΕΦΗΜΕΡΙΣ ΤΗΣ ΚΥΒΕΡΝΗΣΕΩΣ
ΤΗΣ ΕΛΛΗΝΙΚΗΣ ΔΗΜΟΚΡΑΤΙΑΣ

ΕΝ ΑΘΗΝΑΙΣ ΤΗ 1 ΙΟΥΝΙΟΥ 1976 | ΤΕΥΧΟΣ ΤΕΤΑΡΤΟΝ | ΑΡΙΘΜΟΣ ΦΥΛΛΟΥ 156

ΠΕΡΙΕΧΟΜΕΝΑ

ΑΠΑΛΛΟΤΡΙΩΣΕΙΣ

ΠΟΛΕΟΔΟΜΙΑ

ΑΠΑΛΛΟΤΡΙΩΣΕΙΣ

ΑΠΟΦΑΣΕΙΣ

Ἀριθ. Β. 612/1541. (1)

Περὶ ἀναγκαστικῆς ἀπαλλοτριώσεως πρὸς σύστασιν δουλείας διελεύσεως ἐπὶ ἐκτάσεως κειμένης εἰς θέσιν Μακρὺς Τοῖχος τῆς Κοινότητος Δαράτσου τοῦ Νομοῦ Χανίων.

ΟΙ ΥΠΟΥΡΓΟΙ
ΟΙΚΟΝΟΜΙΚΩΝ ΚΑΙ ΒΙΟΜΗΧΑΝΙΑΣ

Ἔχοντες ὑπ' ὄψει:

1. Τὰς διατάξεις τοῦ Ν. Δ/τος 797/1971 «περὶ ἀναγκαστικῶν ἀπαλλοτριώσεων» ἐν συνδυασμῷ πρὸς τὰς διατάξεις τοῦ ὑπ' ἀριθ. 139/1971 Β. Δ/τος «περὶ τῆς ἁρμοδιότητος τῶν νομαρχῶν πρὸς κήρυξιν ἀναγκαστικῶν τινων ἀπαλλοτριώσεων» καὶ

2. Τὰς διατάξεις τοῦ Ν. Δ/τος 2176/1952 «περὶ μέτρων προστασίας τῆς Ἐπαρχιακῆς Βιομηχανίας», ἀποφασίζομεν:

Κηρύσσομεν ἀναγκαστικῶς ἀπαλλοτριωτέαν λόγῳ δημοσίας ὠφελείας ἤτοι, πρὸς σύστασιν δουλείας διελεύσεως, διὰ κατασκευῆς ὁδοῦ προσπελάσεως, ὑπὸ τῆς Ἀνωνύμου Ἑταιρείας ὑπὸ τὴν ἐπωνυμίαν «Ἰωάννης Θεοδωράκης Α.Ε. Βιομηχανία Ἐλαίου» εἰς τὸ μεταφερθησόμενον εἰς θέσιν Μακρὺς Τοῖχος τῆς Κοινότητος Δαράτσου τοῦ Νομοῦ Χανίων ἐργοστάσιον σαπωνοποιΐας - ραφινερίας ταύτης, διατηρουμένου τοῦ δικαιώματος διελεύσεως τῶν ἐχόντων τοιοῦτον ἐπὶ τῆς ἀπαλλοτριουμένης διαβάσεως, ἔκτασιν συνολικοῦ ἐμβαδοῦ 2.280 Μ2, ὡς αὕτη ἐμφαίνεται εἰς τὸ ἀπὸ 26.11.1975 κτηματολογικὸν διάγραμμα καὶ εἰς τὸν ἐπ' αὐτοῦ κτηματολογικὸν πίνακα τοῦ Μηχανικοῦ Μ. Γεωργουδάκη, δεόντως τεθεωρημένον ὑπὸ τοῦ Δ/ντοῦ τῆς Γ' Δ/νσεως Νομικῶν καὶ Διοικητικῶν Ὑποθέσεων τοῦ Ὑπουργείου Βιομηχανίας Ε. Σταυριανάκη, ἀπὸ 20.2.1976. Τὸ δικαίωμα τῆς δουλείας συνίσταται καὶ εἰς τὴν κατασκευὴν τῶν καταλλήλων ἔργων ἰσοπεδώσεως καὶ καλύψεως τοῦ ρεύματος, ὡς καὶ εἰς τὸ δικαίωμα ἀνακατασκευῆς καὶ ἐπισκευῆς τῆς ὁδοῦ εἰς τὸ μέλλον.

Ἡ ἀπαλλοτρίωσις κηρύσσεται ὑπὸ τὴν αἵρεσιν, ὅτι, ἡ ὑπὲρ ἧς ἡ ἀπαλλοτρίωσις Ἀνώνυμος Ἑταιρεία, θέλει καταθέσει εἰς τὸ Ὑπουργεῖον Οἰκονομικῶν (Δ/νσιν Ἀπαλλοτριώσεων) συμφώνως πρὸς τὰς διατάξεις τοῦ ἄρθρου 12 τοῦ ὑπ' ἀριθ. 2176/1952 Ν. Δ/τος ἐγγυητικὴν ἐπιστολὴν ἀνεγνωρισμένης Τραπέζης, καλύπτουσαν ποσοστὸν εἴκοσιν τοῖς ἑκατὸν (20%) τοῦ συνολικοῦ ποσοῦ τῆς ἀποζημιώσεως τῆς προσδιορισθησομένης ὑπὸ τῆς ἁρμοδίας ἐκτι-

μητικῆς Ἐπιτροπῆς τοῦ ἄρθρου 15 τοῦ ὑπ' ἀριθ. 797/71 Ν. Δ/τος ἐντὸς διμήνου ἀπὸ τῆς ἐπιδόσεως πρὸς ταύτην ὑπὸ τοῦ ἁρμοδίου Οἰκον. Ἐφόρου τῆς οἰκείας ἐκτιμητικῆς ἐκθέσεως, ἥτις ἐγγύησις θέλει καταπέσει ὑπὲρ τοῦ Δημοσίου καὶ τῶν ἰδιοκτητῶν τῆς ἀπαλλοτριουμένης ἐκτάσεως εἰς περίπτωσιν μὴ ἐμπροθέσμου ἐκτελέσεως τῶν ἔργων.

Ἐπὶ τῆς ἀπαλλοτριουμένης ἐκτάσεως προβάλλουσι δικαιώματα κυριότητος οἱ 1) Κληρονόμοι Τσισμενάκη, 2) Τσάκίρη Ἄννα κ.λπ.

Ἡ ἀπαλλοτρίωσις κηρύσσεται ὑπὲρ καὶ δαπάναις τῆς ἐν Χανίοις Κρήτης ἑδρευούσης Ἀνωνύμου Ἑταιρείας, ὑπὸ τὴν ἐπωνυμίαν «Ἰωάννης Θεοδωράκης Α.Ε. Βιομηχανία Ἐλαίου».

Ἡ παροῦσα δημοσιευθήτω διὰ τῆς Ἐφημερίδος τῆς Κυβερνήσεως.

Ἐν Ἀθήναις τῇ 13 Μαΐου 1976

ΟΙ ΥΦΥΠΟΥΡΓΟΙ

ΟΙΚΟΝΟΜΙΚΩΝ — ΒΙΟΜΗΧΑΝΙΑΣ

ΓΕΩΡΓΙΟΣ ΛΙΑΝΟΠΟΥΛΟΣ — ΔΗΜΗΤΡ. ΚΑΡΑΪΣΚΑΚΗΣ

Ἀριθ. Μ. 1479/2426/Ν. 9400 (2)

Περὶ μερικῆς ἀνακλήσεως ἀναγκαστικῆς ἀπαλλοτριώσεως κυρηχθείσης δυνάμει τῆς ὑπ' ἀριθ. Υ. 1238/6543/19.9.1968 κοινῆς ἀποφάσεως τῶν Ὑπουργῶν Οἰκονομικῶν καὶ Κοινωνικῆς Προνοίας πρὸς ἀνέγερσιν οἰκισμοῦ μεταφερομένων σεισμοπλήκτων περιοχῆς Μεγαλοπόλεως.

ΟΙ ΥΠΟΥΡΓΟΙ
ΟΙΚΟΝΟΜΙΚΩΝ ΚΑΙ ΚΟΙΝΩΝΙΚΩΝ ΥΠΗΡΕΣΙΩΝ

Ἔχοντες ὑπ' ὄψει :

1. Τὰς διατάξεις τοῦ ἄρθρου 2α, τοῦ κωδικοποιηθέντος Α.Ν. 1731/1939 «περὶ ἀναγκαστικῶν ἀπαλλοτριώσεων».

2. Τὴν ὑπ' ἀριθ. Υ. 1238/6543/19.9.1968 (ΦΕΚ 181/1968 τ. Δ') κοινὴν ἀπόφασιν τῶν Ὑπουργῶν Οἰκονομικῶν καὶ Κοινωνικῆς Προνοίας, περὶ ἀναγκαστικῆς ἀπαλλοτριώσεως ἀκινήτων ἐν τῇ περιοχῇ Μεγαλοπόλεως, πρὸς ἀνέγερσιν οἰκισμοῦ μεταφερομένων σεισμοπλήκτων τῆς περιοχῆς.

3. Τὴν ὑπ' ἀριθ. Δ. Τ. 990/29.3.1976 ἀναφορὰν τοῦ Δ/ντοῦ Ταμείου Μεγαλοπόλεως, ἐξ ἧς προκύπτει, ὅτι ἐπιστράφη εἰς τὸ Δημόσιον ἡ, διὰ τῆς ὑπ' ἀριθ. Π. 2572/1699/20.3.1976 ἀποφάσεως τοῦ Ὑπουργοῦ τῶν Οἰκονομικῶν, καθορισθεῖσα ἀποζημίωσις, ἀποφασίζομεν :

Ἀνακαλοῦμεν τὴν δυνάμει τῆς ὑπ' ἀριθ. Υ. 1238/6543/19.9.1968 (ΦΕΚ 181/1968 τ. Δ') κοινῆς ἀποφάσεως τῶν Ὑπουργῶν Οἰκονομικῶν καὶ Κοινωνικῆς Προνοίας κηρυχθεῖσαν ἀναγκαστικὴν ἀπαλλοτρίωσιν κτημάτων, πρὸς ἀνέγερσιν οἰκισμοῦ μεταφερομένων σεισμοπλήκτων τῆς περιοχῆς Μεγαλοπόλεως, καθ' ὃ μέρος ἀφορᾷ αὐτὴ εἰς ἔκτασιν συνολικοῦ ἐμβαδοῦ 203 τ.μ., ἀποτελοῦσαν τμῆμα τῆς ὑπ' ἀριθ. 172 ἰδιοκτησίας καὶ ἐμφαινομένην ὑπὸ τοὺς ἀριθμοὺς 1 - 2 - 3 - 4 - 1 εἰς τὸ δεόντως κεκυρωμένον ὑπ' ἀριθ. 108/18/25.6.1975 κτηματολογικὸν διάγραμμα τῆς Ὑπηρεσίας οἰκισμοῦ (Δ/νσις Ε5) τοῦ Ὑπουργείου Δημοσίων Ἔργων, ὡς ἠμὴ ἀναγκαιοῦσαν δι' ὃν ἀπηλλοτριώθη σκοπόν.

Ἡ παροῦσα δημοσιευθήτω διὰ τῆς Ἐφημερίδος τῆς Κυβερνήσεως.

Ἐν Ἀθήναις τῇ 13 Μαΐου 1976

ΟΙ ΥΦΥΠΟΥΡΓΟΙ

ΟΙΚΟΝΟΜΙΚΩΝ — ΚΟΙΝΩΝΙΚΩΝ ΥΠΗΡΕΣΙΩΝ

ΓΕΩΡΓΙΟΣ ΛΙΑΝΟΠΟΥΛΟΣ — ΝΙΚΟΛΑΟΣ ΜΠΡΙΣΙΜΗΣ

Ἀριθ. 22061 (3)

Περὶ ἀνακλήσεως τῆς ὑπ' ἀριθ. 20820/3.4.76 Νομαρχ. ἀποφάσεως καὶ διορθώσεως τῆς ὑπ' ἀριθ. 19165/74.3.76 ὁμοίας τοιαύτης.

Ο ΝΟΜΑΡΧΗΣ ΑΙΤΩΛΙΑΣ ΚΑΙ ΑΚΑΡΝΑΝΙΑΣ

Ἔχοντες ὑπ' ὄψει :

1. Τὰς διατάξεις τοῦ Ν. Δ/τος 797/71 «περὶ ἀναγκαστικῶν ἀπαλλοτριώσεων» ἐν συνδυασμῷ πρὸς τὰς διατάξεις τοῦ ὑπ' ἀριθ. 139/71 «περὶ τῆς ἁρμοδιότητος τῶν Νομαρχῶν πρὸς κήρυξιν ἀναγκαστικῶν τινων ἀπαλλοτριώσεων».

2. Τὴν ὑπ' ἀριθ. 19165/4.3.76 ἀπόφασιν ἡμῶν «περὶ ἀναγκαστικῆς ἀπαλλοτριώσεως ἐκτάσεως 4.505,40 Μ2 διὰ τὴν βελτίωσιν τμήματος τῆς ἐπαρχιακῆς ὁδοῦ Μαχαιρᾶ–Φυτειῶν (ἐντὸς τοῦ χωρίου Φυτεῖαι)» καὶ

3. Τὴν ὑπ' ἀριθ. 20820/3.4.76 ἀπόφασιν ἡμῶν «περὶ ἀναγκαστικῆς ἀπαλλοτριώσεως ἐκτάσεως 4505,40 Μ2 διὰ τὴν βελτίωσιν τμήματος τῆς ἐπαρχιακῆς ὁδοῦ Μαχαιρᾶ–Φυτειῶν (ἐντὸς τοῦ Χωρίου Φυτεῖαι)», ἀποφασίζομεν :

1. Ἀνακαλοῦμεν τὴν ὑπ' ἀριθ. 20820/3.4.76 ἀπόφασιν ἡμῶν, ὡς ἀκύρως ἐκδοθεῖσαν.

2. Διορθοῦμεν τὴν ὑπ' ἀριθ. 19165/4.3.76 ἀπόφασιν ἡμῶν, ὁρίζοντες, ὅτι ἡ ἀπαλλοτρίωσις κηρύσσεται ὑπὲρ τοῦ Δημοσίου καὶ δαπάναις τοῦ Νομαρχιακοῦ Ταμείου Αἰτ/νίας.

Ἡ παροῦσα δημοσιευθήτω διὰ τῆς Ἐφημερίδος τῆς Κυβερνήσεως.

Ἐν Μεσολογγίῳ τῇ 12 Μαΐου 1976

Ὁ Νομάρχης
ΑΛΕΞ ΖΑΡΚΑΔΑΣ

Ἀριθ. 11453 (4)

Περὶ ἐπικυρώσεως ἐκθέσεως ἐπιτροπῆς καθορισμοῦ τῶν ὁρίων τοῦ αἰγιαλοῦ εἰς περιοχὴν Ἁγίας Μαρίνης — θέσις «Βλυχάδα» Αἰγίνης.

Ο ΝΟΜΑΡΧΗΣ ΑΤΤΙΚΗΣ
ΔΙΑΜΕΡΙΣΜΑ ΠΕΙΡΑΙΩΣ

Ἔχοντες ὑπ' ὄψει:

1. Τὰς διατάξεις α) τοῦ Ν. 3200/55 «περὶ Διοικητικῆς ἀποκεντρώσεως» ὡς αὗται ἐτροποποιήθησαν καὶ συνεπληρώθησαν μεταγενεστέρως, β) τοῦ Α.Ν. 2344/1940 «περὶ αἰγιαλοῦ καὶ παραλίας» καὶ γ) τοῦ Α.Ν. 263/1968 «περὶ τροποποιήσεως καὶ συμπληρώσεως τῶν διατάξεων περὶ Δημοσίων κτημάτων».

2. Τὸ ὑπ' ἀριθ. 187/3/11—76 ἔγγραφον τῆς Ὑδρογραφικῆς Ὑπηρεσίας τοῦ Ἀρχηγείου Ναυτικοῦ διὰ τοῦ ὁποίου διεβιβάσθη ἡμῖν ἡ ἀπὸ 15.10.1975 ἔκθεσις τῆς ὑπὸ τοῦ ἄρθρου 5 τοῦ Α.Ν. 263/1968 προβλεπομένης ἐπιτροπῆς καθορισμοῦ τῶν ὁρίων τοῦ αἰγιαλοῦ, ὡς καὶ τὸ συνοδεῦον τὴν ἔκθεσιν ταύτην ἀπὸ Φεβρουαρίου 1975 καὶ ὑπὸ κλίμακα 1:500 τοπογραφικὸν διάγραμμα τῶν πολιτικῶν μηχανικῶν α) Εὐαγγέλου Πολυδώρου, β) Στέλλιου Γ. Βαλιράκη τεθεωρημένον τὴν 28.5.1975 ὑπὸ τοῦ Δ/ντοῦ Τεχνικῶν Ὑπηρεσιῶν τοῦ Διαμερίσματος Πειραιῶς Θεόδωρον Κακουδάκην Ἐπιθεωρητοῦ Δ.Ε. ἐπὶ 2ου βαθμοῦ δι' ἧς ἐκθέσεως, ἡ ἐπιτροπὴ αὕτη καθορίζει ἐπὶ τοῦ διαγράμματος τούτου δι' ἐρυθρᾶς μὲν συνεχοῦς πολυγωνικῆς γραμμῆς τὴν ὁριογραμμὴν τοῦ αἰγιαλοῦ, διὰ κιτρίνης δὲ συνεχοῦς πολυγωνικῆς τοιαύτης τὴν ὁριογραμμὴν τῆς παραλίας.

3. Τὸ ὑπ' ἀριθ. 187.2/125/76 ἔγγραφον τοῦ Ἀρχηγείου Ναυτικοῦ διὰ τοῦ ὁποίου τοῦτο ἐκφράζει τὴν σύμφωνον γνώμην του πρὸς τὰ ὑπὸ τῆς ἀνωτέρω ἐπιτροπῆς καθορισθέντα ὅρια τοῦ αἰγιαλοῦ καὶ παραλίας εἰς τὴν ἐν θέματι ἀναφερομένην θέσιν, ἀποφασίζομεν:

Ἐπικυροῦμεν τὴν ἀπὸ 15.10.1975 ἔκθεσιν τῆς ὑπὸ τοῦ ἄρθρου 5 τοῦ Α.Ν. 263/1968 προβλεπομένης ἐπιτροπῆς καθορισμοῦ τῶν ὁρίων τοῦ αἰγιαλοῦ ὡς καὶ τὸ συνοδεῦον τὴν ἔκθεσιν ταύτην ἀπὸ Φεβρουάριον 1975 ὑπὸ κλίμακα 1:500 τοπογραφικὸν διάγραμμα τῶν πολιτικῶν μηχανικῶν α) Εὐαγγέλου Πολυζώρου καὶ β) Στέλιου Γ. Βαλιράκη, ἠλεγχθέντος τὴν 27.5.75 ὑπὸ τοῦ μηχανικοῦ Θεοδώρου Σπορδίλη μηχανικοῦ Δημοσίων Ἔργων ἐπὶ 5ῳ βαθμῷ ὑπαλλήλου Δ/νσεως Τεχνικῶν Ὑπηρεσιῶν Δ/τος Πειραιῶς καὶ θεωρηθέντος τὴν 28.5.1975 ὑπὸ τοῦ Δ/ντοῦ τῶν Τεχνικῶν Ὑπηρεσιῶν τοῦ Διαμερίσματος Πειραιῶς Θεοδώρου Κακουδάκη, ὑπαλλήλου Διευθύνσεως Τεχν. Ὑπηρεσιῶν Δ/τος Πειραιῶς, δι' ἧς ἐκθέσεως ἡ ἐπιτροπὴ αὕτη καθορίζει ἐπὶ τοῦ διαγράμματος τούτου δι' ἐρυθρᾶς μὲν συνεχοῦς πολυγωνικῆς γραμμῆς τὴν οριογραμμὴν τοῦ αἰγιαλοῦ, διὰ κιτρίνης δὲ πολυγωνικῆς συνεχοῦς τοιαύτην τὴν οριογραμμὴν τῆς παραλίας εἰς τὴν περιοχὴν Ἁγίας Μαρίνης καὶ εἰς θέσιν «Βλυχάδα» Αἰγίνης.

Ἡ παροῦσα δημοσιευθήτω διὰ τῆς Ἐφημερίδος τῆς Κυβερνήσεως.

Ἐν Πειραιεῖ τῇ 16 Ἀπριλίου 1976

Ὁ Ἀναπλ. Νομάρχης
Π. ΓΕΡΟΓΙΑΝΝΗΣ

ΕΚΘΕΣΙΣ

Ἐπιτροπῆς καθορισμοῦ ὁρίων αἰγιαλοῦ—παραλίας.

Ἐν Αἰγίνῃ σήμερον τὴν 15.10.75, ἡ Ἐπιτροπὴ καθορισμοῦ ὁρίων αἰγιαλοῦ καὶ παραλίας, ἀποτελουμένη, ὡς ὁ Α.Ν. 263/22.1.1968 ὁρίζει, ἐκ τῶν: α) Ἀντιπλοιάρχου (Μ) Σ. Σωτηροπούλου, Ὑποδιευθυντοῦ τῆς Ὑδρογραφικῆς Ὑπηρεσίας Ἀρχηγείου Ναυτικοῦ, ὡς Προέδρου, β) Δ. Μαρκοπούλου, ἀναπλ. ΔΤΥ Ν. Ἀττικῆς, Διαμέρ. Πειραιῶς, καὶ γ) Ν. Χατζηγιάννη, Οἰκονομικοῦ Ἐφόρου Αἰγίνης, ἐκτελέσασα αὐτοψίαν διὰ τὸν καθορισμὸν οριογραμμῆς αἰγιαλοῦ καὶ παραλίας εἰς περιοχὴν «ΒΛΥΧΑΔΑ» Ἁγίας Μαρίνης Αἰγίνης καὶ λαβοῦσα ὑπ' ὄψιν.

α) Τὸ ὑπ' ἀριθ. 14038/31.5.75 ἔγγραφον τῆς Νομαρχίας Ἀττικῆς μετὰ τοῦ ἐν αὐτῷ συνημμένου τοπογραφικοῦ διαγράμματος, συνταχθέντος τὸν Φεβρουάριον 1975 δεόντως θεωρημένου ὑπὸ τοῦ Ἐπιθεωρητοῦ Δ.Ε. Θ. Κακουδάκη.

β) Τὰς διατάξεις τοῦ Α.Ν. 1540/38, ὡς ἐτροποποιήθη ὑπὸ τοῦ Α.Ν. 2344/40 καὶ τοῦ Α.Ν. 263/22.1.68, καθ' ἃς ὁ καθορισμὸς τῆς οριογραμμῆς αἰγιαλοῦ καὶ παραλίας ἐκτελεῖται ἐπὶ τοπογραφικοῦ καὶ ὑψομετρικοῦ διαγράμματος, χαρασσομένης ἐπ' αὐτοῦ ἐρυθρᾶς γραμμῆς διὰ τὴν οριογραμμὴν τοῦ αἰγιαλοῦ καὶ εἰς περίπτωσιν καθ' ἣν ἕνεκα προσχώσεων ἢ ἄλλης αἰτίας εἶναι ἐμφανὲς ὅτι καθ' ὃν χρόνον ἐκτελεῖται ὁ καθορισμός, ὁ αἰγιαλὸς εἶναι διάφορος τοῦ ἐν τῷ παρελθόντι τοιούτου κλπ.

γ) Τὰ ἐκ τῆς ἐνεργηθείσης τὴν 15.10.75 αὐτοψίας στοιχεῖα, καθ' ἃ ἡ χαραχθεῖσα οριογραμμὴ τοῦ αἰγιαλοῦ ἐτεκμηριώθη ἐπὶ τῶν νῦν ὑφισταμένων φυσικῶν ἰχνῶν, διαβρώσεων, λόγῳ τῆς ἐντόνου παρουσίας τοῦ θαλασσίου ὕδατος. Ἡ ἀκτὴ εἰς τὸ μεγαλύτερον μέρος τῆς περιοχῆς παρουσιάζεται ἀπορρὼξ (κλίσις μέχρι καὶ 90°) καὶ ὡς ἐκ τούτου ἡ οριογραμμὴ τῆς παραλίας δέον νὰ ἐξαντλήσῃ τὸ ὅριον τοῦ ἄρθρου 5 παρ. 1 Α.Ν. 2344/40. Ἡ ὑπὸ κατασκευὴν ὁδὸς εὔρους 6—7 μέτρων δὲν ἀπετυποῦτο εἰς τὸ ὑποβληθὲν διάγραμμα, ἀποφασίζει:


Καθορίζει ἐπὶ τοῦ συνημμένου διαγράμματος:


α. Δι' ἐρυθρᾶς συνεχοῦς πολυγωνικῆς γραμμῆς τὴν οριογραμμὴν τοῦ αἰγιαλοῦ.

β. Διὰ κιτρίνης συνεχοῦς πολυγωνικῆς γραμμῆς τὴν οριογραμμὴν τῆς παραλίας.

Ὁ Πρόεδρος
Ἀντιπλοίαρχος (Μ) Σ. ΣΩΤΗΡΟΠΟΥΛΟΣ

Τὰ Μέλη
Δ. ΜΑΡΚΟΠΟΥΛΟΣ — Ν. ΧΑΤΖΗΓΙΑΝΝΗΣ

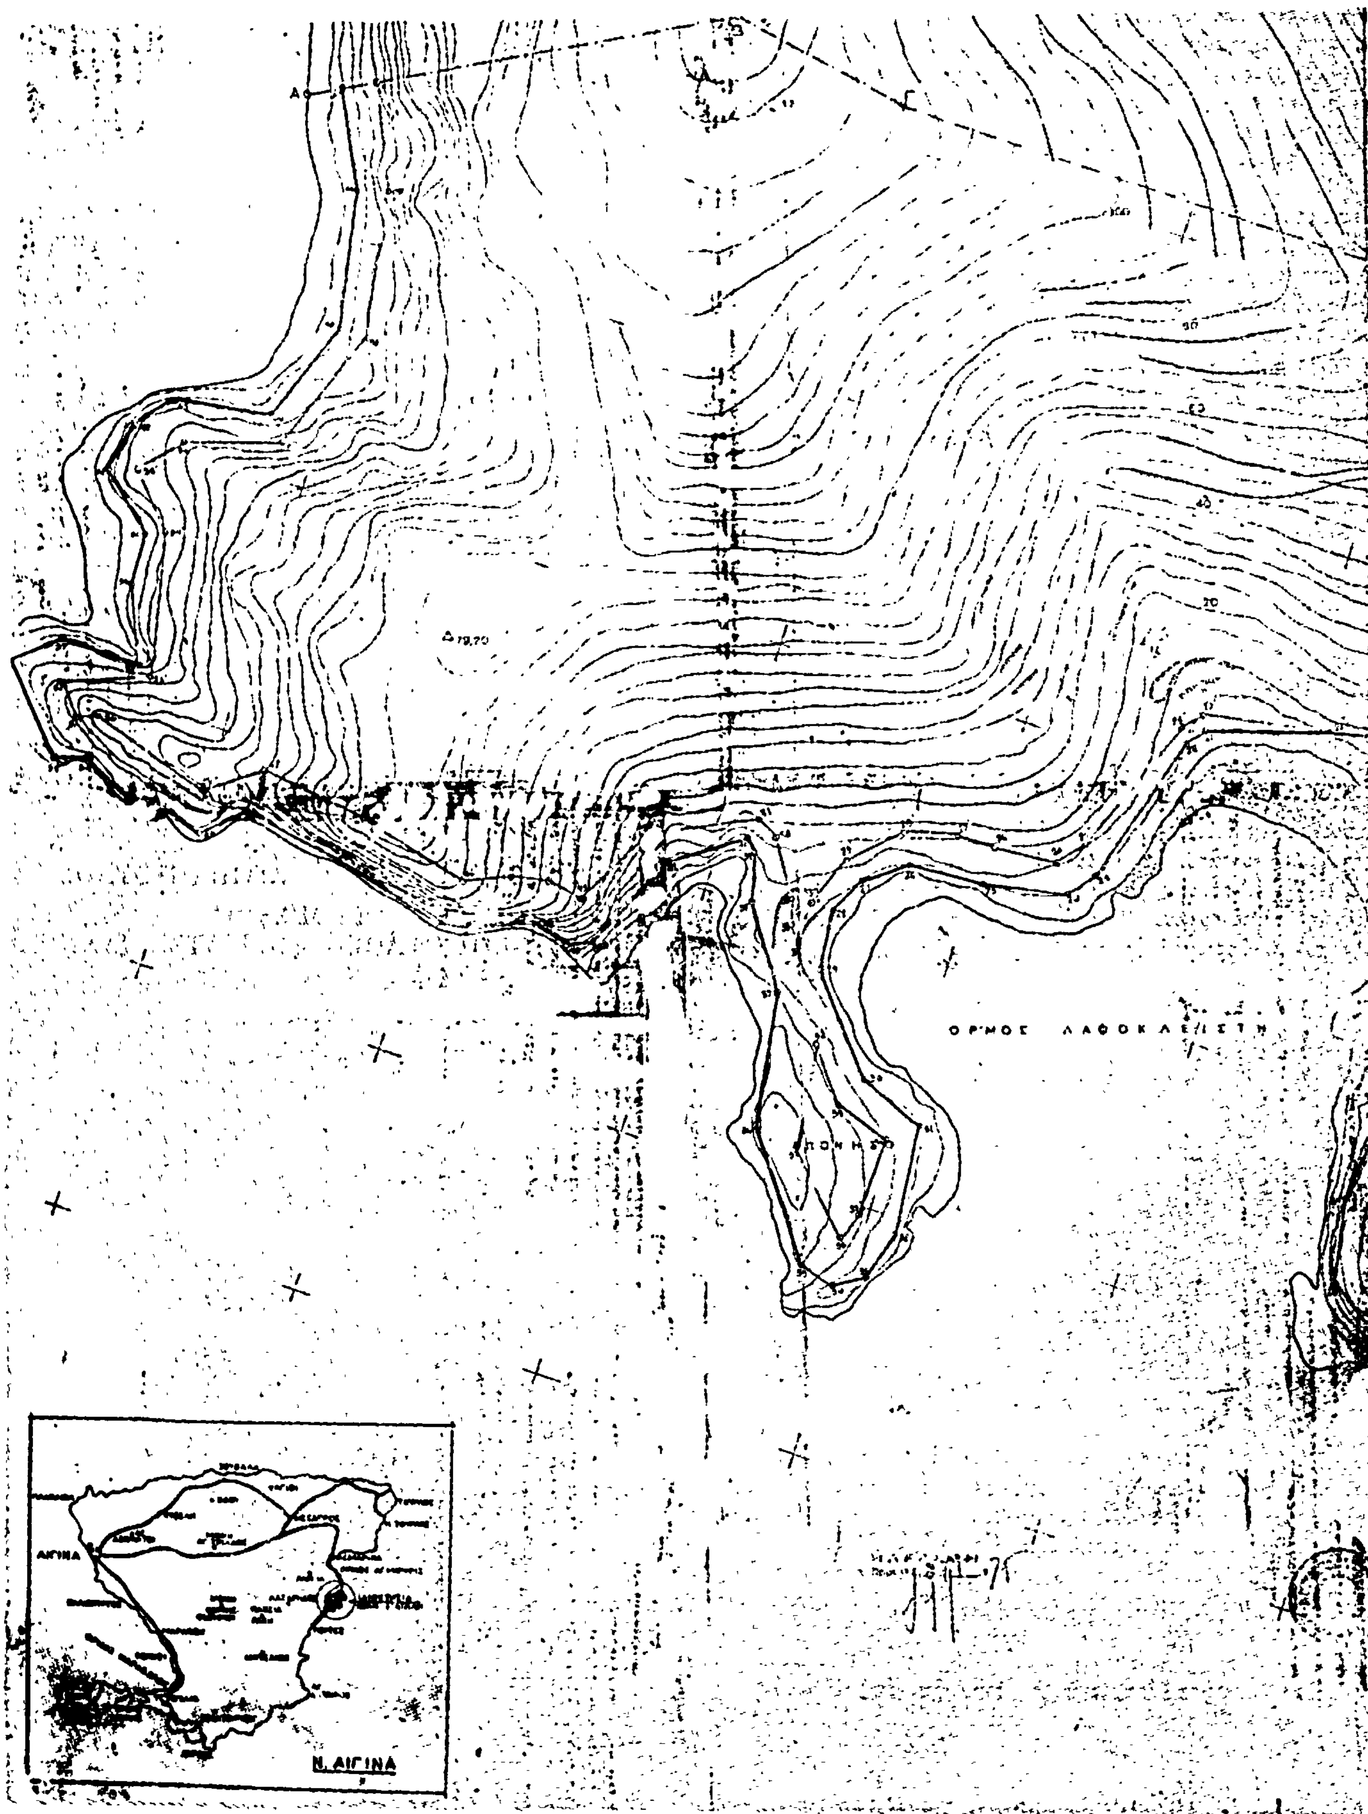
ΟΡΜΟΣ ΛΑΦΟΚΛΕΙΣΤΗ
ΑΙΓΙΝΑ
Ν. ΑΙΓΙΝΑ

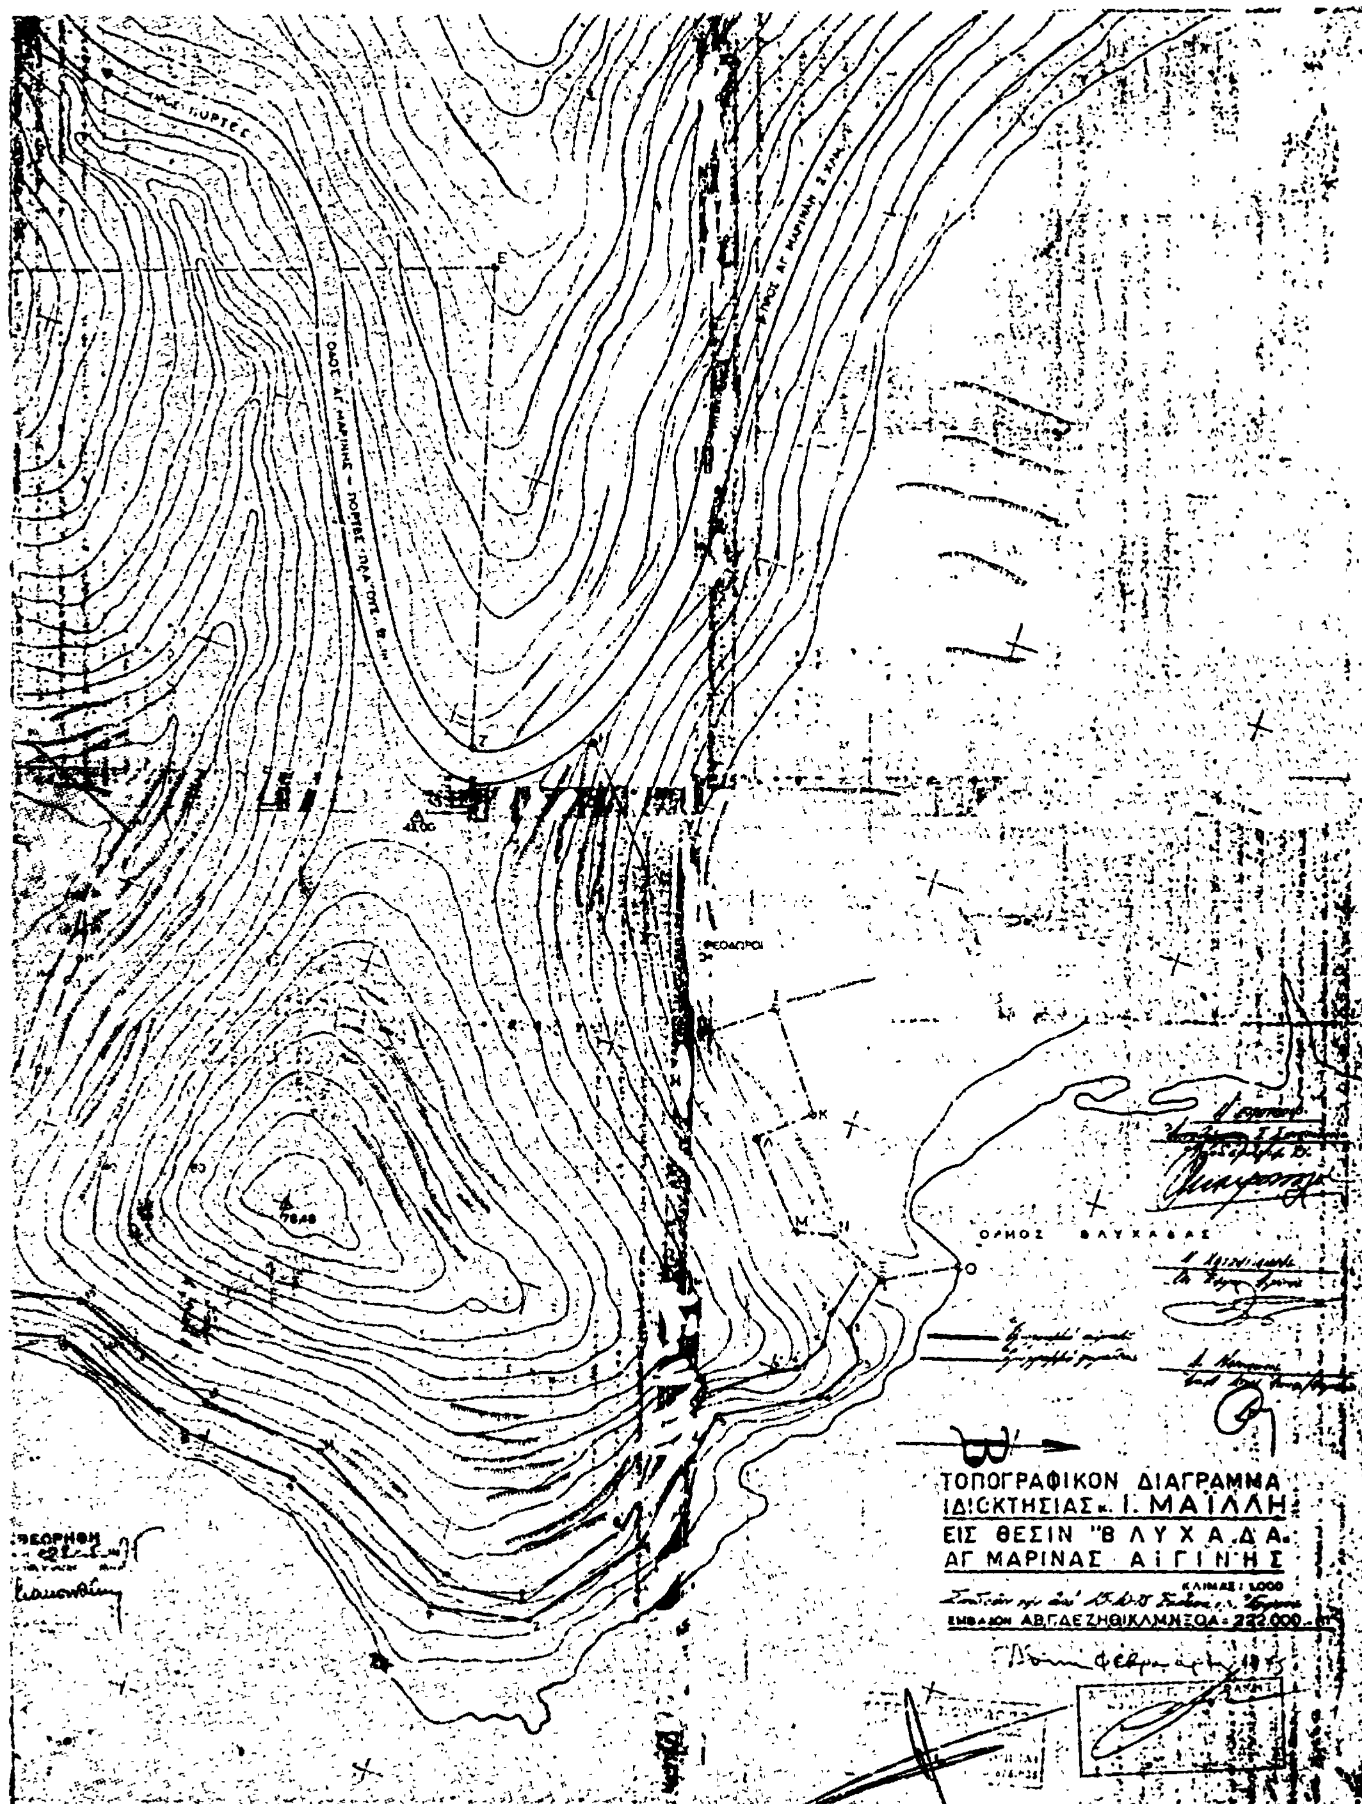

ΟΔΟΣ ΑΓ. ΜΑΡΙΝΗΣ – ΠΟΡΤΕΣ
ΠΡΟΣ ΑΓ. ΜΑΡΙΝΗΝ
ΟΡΜΟΣ ΒΛΥΧΑΔΑΣ
ΤΟΠΟΓΡΑΦΙΚΟΝ ΔΙΑΓΡΑΜΜΑ
ΙΔΙΟΚΤΗΣΙΑΣ κ. Ι. ΜΑΪΛΛΗ
ΕΙΣ ΘΕΣΙΝ "ΒΛΥΧΑΔΑ"
ΑΓ. ΜΑΡΙΝΑΣ ΑΙΓΙΝΗΣ
ΚΛΙΜΑΞ 1:1000
ΕΜΒΑΔΟΝ ΑΒΓΔΕΖΗΘΙΚΛΜΝΞΟΑ = 222.000

ΑΝΑΚΟΙΝΩΣΕΙΣ

Ἀριθ. Α5/β 3253/Φ76 (5)

Περὶ εἰδοποιήσεως τῆς γενομένης παρακαταθέσεως ἀποζημιώσεως ἐξ ἀναγκαστικῆς ἀπαλλοτριώσεως ἀκινήτων διὰ τὴν παράκαμψιν τῆς δημοσίας ὁδοῦ ἐκ τοῦ Ἀχλαδοκάμπου εἰς χ.θ. 82+563 ἕως χ.θ. 89+200 ἐπὶ ἐκτάσεως 314.318 $μ^2$ (πρὸς βελτίωσιν τῆς ἐθνικῆς ὁδοῦ Κορίνθου — Τριπόλεως).

Ο ΥΠΟΥΡΓΟΣ ΔΗΜΟΣΙΩΝ ΕΡΓΩΝ

1. Ἔχοντες ὑπ' ὄψει τὰ ἄρθρα 7 καὶ 8 τοῦ Ν.Δ. 797/71 «περὶ ἀναγκαστικῶν ἀπαλλοτριώσεων» φέρομεν εἰς γνῶσιν τῶν κάτωθι ἀναφερομένων.

α) Τῶν κεκτημένων ἢ ἀξιούντων δικαιώματα κυριότητος ἐπὶ τῶν δυνάμει τῆς ὑπ' ἀρ. Δ. 1755/2488/29.1.74 Ὑπουργικῆς ἀποφάσεως (ΦΕΚ 126/11.5.74 τ. Δ') ἀναγκαστικῶς ἀπαλλοτριωθέντων ἀκινήτων διὰ τὴν παράκαμψιν τῆς δημοσίας ὁδοῦ ἐκ τοῦ Ἀχδαδοκάμπου εἰς χ.θ. 82 + 563 ἕως χ.θ. 89 + 200 ἐπὶ ἐκτάσεως 314318 Μ2 (πρὸς βελτίωσιν τῆς ἐθνικῆς ὁδοῦ Κορίνθου—Τριπόλεως).

β) Τῶν τυχὸν ἐπὶ τῶν ἀκινήτων τούτων ἐγγεγραμμένων ἐνυποθήκων ἢ κατασχόντων δανειστῶν ἢ τρίτων διεκδικητῶν, ὅτι ἡ δυνάμει τῆς ὑπ' ἀρ. 370/26.11.75 ἀποφάσεως τοῦ Μονομελοῦς Πρωτοδικείου Ναυπλίου καθορισθεῖσα προσωρινὴ ἀποζημίωσις, δι' ἅπαντα τὰ ἀκίνητα, μετὰ τῶν ἐπικειμένων, ὡς ταῦτα εἰκονίζονται εἰς τὸ οἰκεῖον κτηματολογικὸν διάγραμμα καὶ τὸν σχετικὸν κτηματολογικὸν πίνακα, κατετέθη εἰς τὸ Ταμεῖον Παρακαταθηκῶν καὶ Δανείων ἐκδοθέντος πρὸς τοῦτο τοῦ ὑπ' ἀρ. 3502/5.4.1976 γραμματίου συστάσεως παρακαταθήκης παρὰ τοῦ Γραφείου Παρ/κῶν Ἄργους διὰ συνολικὸν ποσὸν δρχ. τριακοσίων πεντήκοντα μιᾶς χιλιάδων διακοσίων ἑβδομήκοντα ἑπτὰ (351.277).

2. Ἡ ἀποζημίωσις αὕτη εἶναι ἀποδοτέα εἰς τοὺς κατὰ νόμον δικαιούχους.

Ἡ παροῦσα δημοσιευθήτω διὰ τῆς Ἐφημερίδος τῆς Κυβερνήσεως.

Ἐν Ἀθήναις τῇ 11 Μαΐου 1976

Ἐντολῇ Ὑπουργοῦ
Ὁ Διευθυντὴς
ΑΛ. ΒΑΦΕΙΑΔΗΣ

ΠΟΛΕΟΔΟΜΙΑ

ΔΙΑΤΑΓΜΑΤΑ

(6)

Περὶ ἀναστολῆς τῶν οἰκοδομικῶν ἐργασιῶν εἰς τὴν ἐντὸς τοῦ ἐγκεκριμένου ρυμοτομικοῦ σχεδίου περιοχὴν τοῦ Δήμου Καλαμαριᾶς (Θεσσαλονίκης).

Ο ΠΡΟΕΔΡΟΣ ΤΗΣ ΕΛΛΗΝΙΚΗΣ ΔΗΜΟΚΡΑΤΙΑΣ

Ἔχοντες ὑπ' ὄψει τὰς διατάξεις τοῦ ἀπὸ 17 Ἰουλίου 1923 Ν. Δ/τος «περὶ σχεδίων πόλεων κλπ.», ὡς μεταγενεστέρως ἐτροποποιήθησαν καὶ συνεπληρώθησαν καὶ εἰδικώτερον τοῦ ἄρθρου 8 αὐτοῦ, καὶ τοῦ ἀπὸ 6.4.1971 Β. Δ/τος «περὶ συμπληρώσεως τῆς παραγράφου 7 τοῦ ἄρθρου 19 τοῦ ἀπὸ 3.4. 1929 Ν. Δ/τος «περὶ Γενικοῦ Οἰκοδομικοῦ Κανονισμοῦ τοῦ Κράτους» (ΦΕΚ 81/Δ) ὡς τοῦτο διετηρήθη ἐν ἰσχύι διὰ τοῦ ἄρθρου 128 τοῦ Ν. Δ/τος 8/1973 «περὶ Γ.Ο.Κ.» καὶ ἰδόντες τὴν ὑπ' ἀριθ. 199/1975 πρᾶξιν τοῦ Δημοτικοῦ Συμβουλίου Καλαμαριᾶς (Θεσσαλονίκης), τὴν ὑπ' ἀριθ. 161/1976 γνωμοδότησιν τοῦ Συμβουλίου Δημοσίων Ἔργων (Τμῆμα Μελετῶν), ὡς καὶ τὴν ὑπ' ἀριθ. 192/1976 γνωμοδότησιν τοῦ Συμβουλίου τῆς Ἐπικρατείας, προτάσει τοῦ Ἡμετέρου ἐπὶ τῶν Δημοσίων Ἔργων Ὑπουργοῦ, ἀπεφασίσαμεν καὶ διατάσσομεν :

Ἄρθρον μόνον.

Ἀπαγορεύονται ἐπὶ ἓν (1) ἔτος αἱ οἰκοδομικαὶ ἐργασίαι καὶ ἡ χορήγησις οἰκοδομικῶν ἀδειῶν εἰς τὴν ἐντὸς τοῦ ἐγκεκριμένου ρυμοτομικοῦ σχεδίου περιοχὴν τοῦ Δήμου Καλαμαριᾶς (Θεσσαλονίκης) τὴν περικλειομένην ὑπὸ τῶν ὁδῶν Καφαντάρη, Καμπούρογλου, Βρυούλων, Παγκάλου, Κανάρη καὶ Ἐφέσου, ὡς αὕτη ἐμφαίνεται περικλειομένη διὰ πορτοκαλοχρόου γραμμῆς καὶ ὑπὸ τὰ στοιχεῖα 1, 2, 3, 4, 5, 6, 7, 8 καὶ 1 εἰς τό, ὑπὸ τοῦ Προϊσταμένου τῆς Ὑπηρεσίας Οἰκισμοῦ, τεθεωρημένον διὰ τῆς ὑπ' ἀριθ. Ε. 12970/1976 πράξεως αὐτοῦ σχετικὸν πρωτότυπον διάγραμμα ὑπὸ κλίμακα 1 : 2000 οὗτινος συνοπτικὸν ἀντίτυπον δημοσιεύεται μετὰ τοῦ παρόντος.


Εἰς τὸν αὐτὸν ἐπὶ τῶν Δημοσίων Ἔργων Ὑπουργόν, ἀνατίθεμεν τὴν δημοσίευσιν καὶ ἐκτέλεσιν τοῦ παρόντος Διατάγματος.

Ἡ παροῦσα δημοσιευθήτω διὰ τῆς Ἐφημερίδος τῆς Κυβερνήσεως.

Ἐν Ἀθήναις τῇ 16 Ἀπριλίου 1976

Ο ΠΡΟΕΔΡΟΣ ΤΗΣ ΔΗΜΟΚΡΑΤΙΑΣ
ΚΩΝΣΤΑΝΤΙΝΟΣ Δ. ΤΣΑΤΣΟΣ

Ο ΥΠΟΥΡΓΟΣ ΔΗΜΟΣΙΩΝ ΕΡΓΩΝ
ΧΡΙΣΤΟΦΟΡΟΣ ΣΤΡΑΤΟΣ

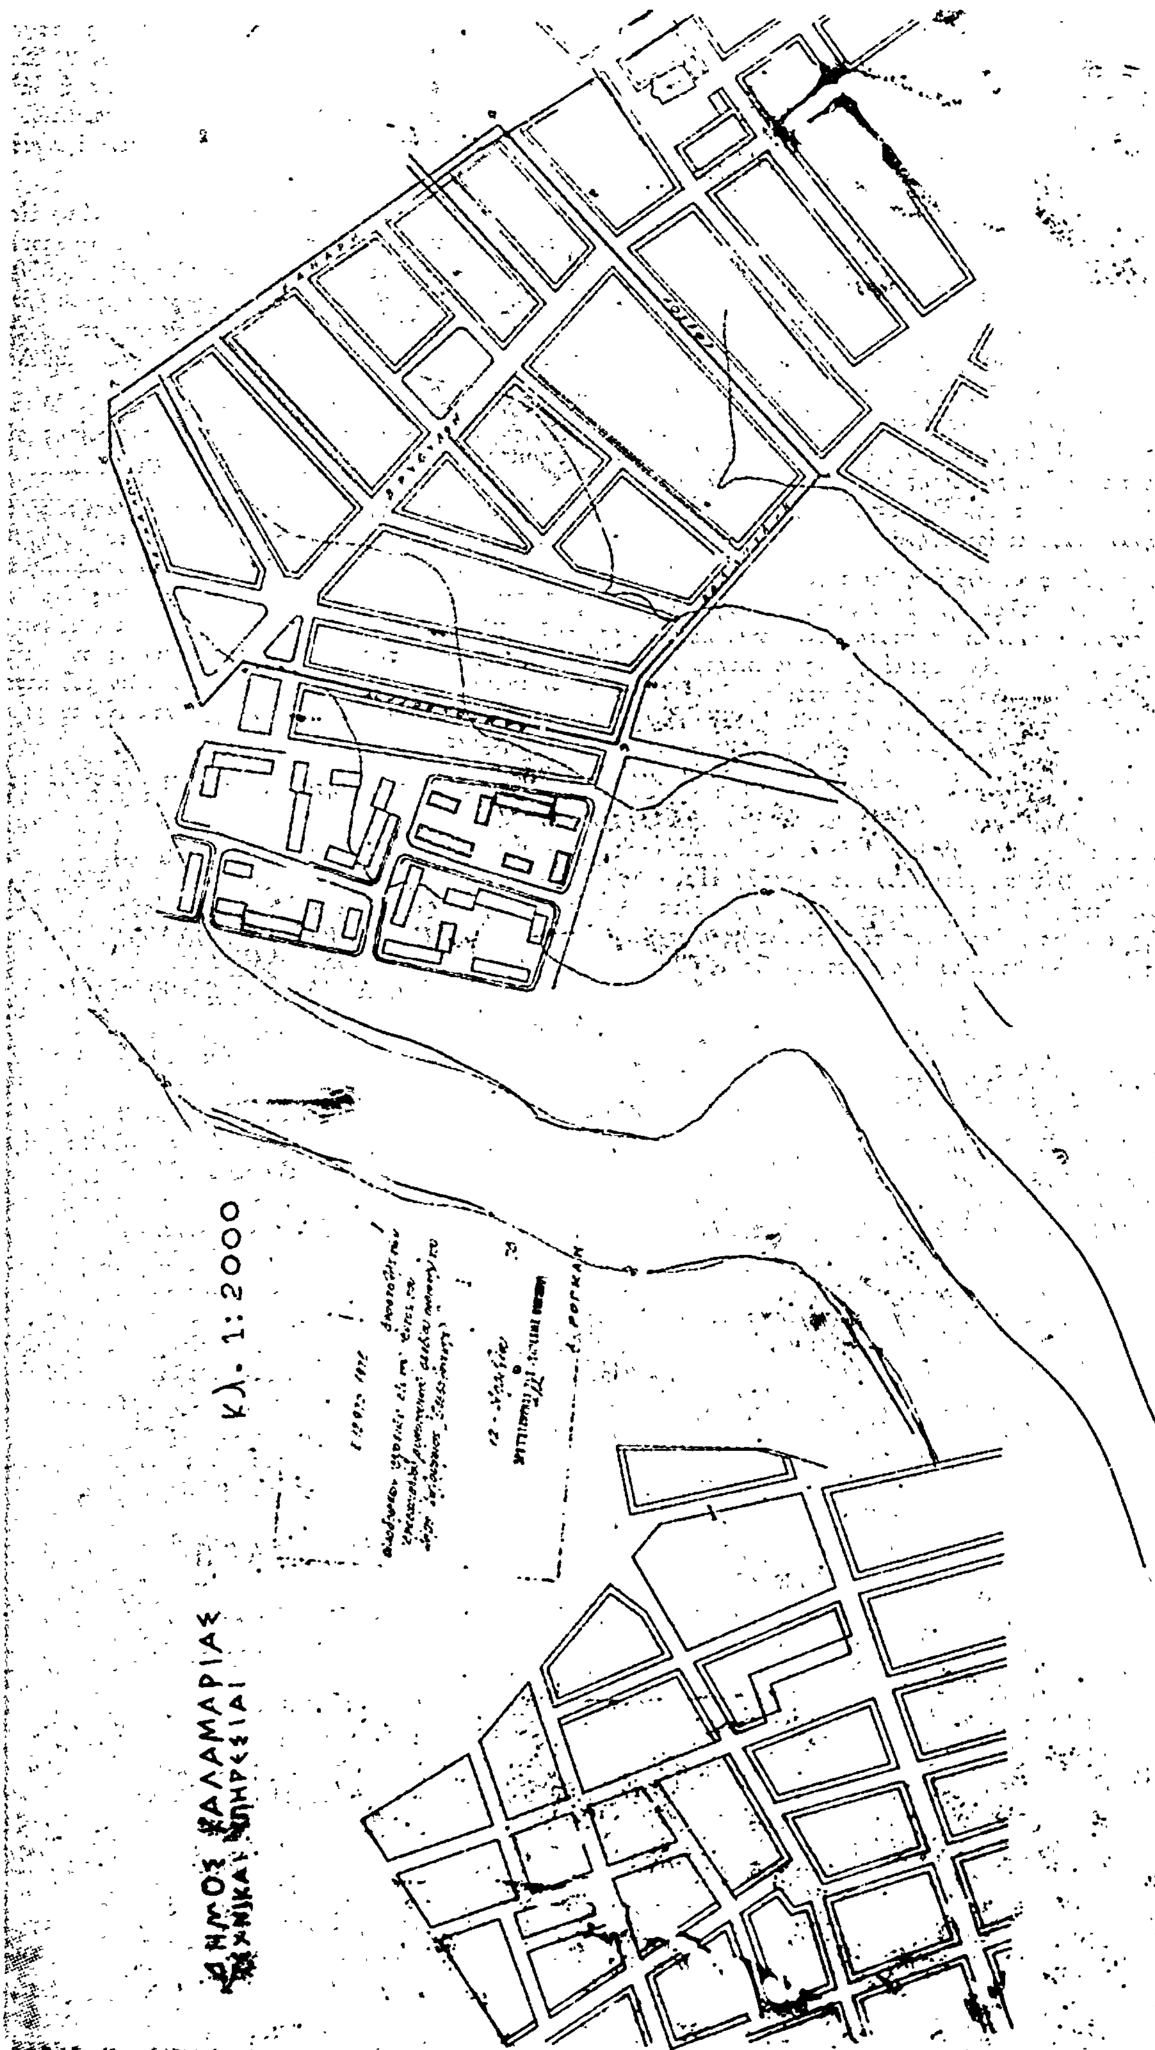
ΔΗΜΟΣ ΚΑΛΑΜΑΡΙΑΣ
Κλ. 1: 2000

ΑΝΑΚΟΙΝΩΣΕΙΣ

(7)

Περὶ εἰδοποιήσεως τῆς γενομένης καταθέσεως ἀποζημιώσεως προσκυρωθείσης ἐκτάσεως τῆς φερομένης ὡς ἰδιοκτητρίας Σοφίας χας Ὀρθοδόξου Βουτσιτσίδου ἐκ μ² 93 δυνάμει τῆς ὑπ' ἀριθ. 285/1969 πράξεως ἀναλογισμοῦ ἀποζημιώσεως λόγῳ ρυμοτομίας ἰδιοκτησίας κειμένης εἰς Ἀμαρούσιον καὶ ἐπὶ τῶν ὁδῶν Ἁγίας Ἐλεούσης καὶ Πυθαγόρα.

Οἱ 1) Ἀριστείδης Ἀναστασίου Μαγουλόπουλος καὶ 2) Σταυρούλα θυγ. Ἀναστασίου Μαγουλοπούλου, κάτοικοι Ἀμαρουσίου, ὁδὸς Ἀναπαύσεως ἀριθ. 3 γνωστοποιοῦν:

Διὰ τῆς ὑπ' ἀριθ. 285/1969 πράξεως τοῦ Γραφείου Πολεοδομίας Ἀθηνῶν ἀναλογισμοῦ ἀποζημιώσεως λόγῳ ρυμοτομίας ἰδιοκτησιῶν κειμένων ἐν Ἀμαρουσίῳ καὶ ἐπὶ τῶν ὁδῶν Ἁγίας Ἐλεούσης καὶ Πυθαγόρα, συνταχθείσης τῇ αἰτήσει τοῦ Δήμου Ἀμαρουσίου καὶ κυρωθείσης διὰ τῆς ὑπ' ἀριθ. Ε. 36595/1.10.1969 ἀποφάσεως τοῦ Ὑπουργοῦ Δημοσίων Ἔργων, ἐρυμοτομήθησαν διάφοροι ἰδιοκτησίαι.

Διὰ τῆς αὐτῆς πράξεως καθωρίσθη ὅπως οἱ 1) Ἀριστείδης Ἀναστασίου Μαγουλόπουλος καὶ 2) Σταυρούλα θυγ. Ἀναστασίου Μαγουλοπούλου, δέον ὅπως προσλάβουν λόγῳ προσκυρώσεως ἀφοῦ ἀποζημιώσουν τὴν φερομένην ὡς ἰδιοκτήτριαν Σοφίαν χαν Ὀρθοδόξου Βουτσιτσίδου τὴν ὑπὸ στοιχεῖα 11—7—9—10—11 ἔκτασιν μέτρων τετραγωνικῶν 93, ἐμφαινομένην εἰς τὸ συνοδεῦον τὴν πρᾶξιν ταύτην ἀπὸ 22.8.1969 σχεδιάγραμμα τοῦ Ὑπομηχανικοῦ Α. Κοτσανάρου.

Ἐπισπεύσει τῶν 1) Ἀριστείδου Ἀναστασίου Μαγουλοπούλου καὶ 2) Σταυρούλας θυγ. Ἀναστασίου Μαγουλοπούλου, ἐξεδόθη ἡ ὑπ' ἀριθ. 925/1970 ἀπόφασις τοῦ Μονομελοῦς Πρωτοδικείου Ἀθηνῶν, ἥτις καθώρισε προσωρινὴν τιμὴν μονάδος ἀποζημιώσεως τῆς ἀνωτέρω ἐκτάσεως τῆς φερομένης ἰδιοκτητρίας Σοφίας χας Ὀρθοδόξου Βουτσιτσίδου δρχ. 650 κατὰ μ².

Ἐν συνεχείᾳ τῇ ἐπισπεύσει τῆς Σοφίας χας Ὀρθοδόξου Βουτσιτσίδου ἀσκηθείσης προσφυγῆς καὶ ἀντιπροσφυγῆς τῶν 1) Ἀριστείδου Ἀναστασίου Μαγουλοπούλου καὶ 2) Σταυρούλας θυγ. Ἀναστασίου Μαγουλοπούλου ἐξεδόθη ἡ ὑπ' ἀριθ. 345/1974 ἀπόφασις τοῦ Πολυμελοῦς Πρωτοδικείου Ἀθηνῶν, ἥτις καθώρισεν ὁριστικῶς τὸ ποσὸν τῶν δραχμῶν 850 ἀνὰ μ².

Κατόπιν τούτων κατεθέσαμεν συμφώνως τῷ νόμῳ εἰς τὸ ἐν Ἀθήναις Ταμεῖον Παρακαταθηκῶν καὶ Δανείων ποσὸν δραχμῶν ἑβδομήκοντα ἐννέα χιλιάδας πεντήκοντα (79.050) ἀποδοτέον εἰς τοὺς ἀναγνωρισθησομένους δικαιούχους, ἐκδοθέντος τοῦ ὑπ' ἀριθ. 417572/29.4.1976 γραμματίου συστάσεως Παρακαταθήκης τοῦ Ταμείου Παρακαταθηκῶν καὶ Δανείων.

Τὸ ἐν λόγῳ γραμμάτιον κατετέθη εἰς τὸν ἐν Ἀμαρουσίῳ Συμβολαιογράφον Κων/νον Κουνέλην, συνταχθείσης τῆς ὑπ' ἀριθ. 50671/6.5.1976 πράξεως καταθέσεως.

Ἀνακοινοῦμεν πρὸς τοὺς ἐνδιαφερομένους ἰδιοκτήτας καὶ τοὺς τυχὸν ἔχοντας ἐμπράγματον δικαίωμα ἐπὶ τῆς διὰ τῆς ὑπ' ἀριθ. 285/69 πράξεως ἀναλογισμοῦ ἀποζημιώσεως τῆς ἄνω ἐκτάσεως τὴν παρακατάθεσιν τοῦ ποσοῦ τῆς ὡς ἄνω καθορισθείσης ἀποζημιώσεως κατὰ τὰς διατάξεις τοῦ Α.Ν. 1731/1939 πρὸς γνῶσιν της καὶ διὰ τὰς νομίμους συνεπείας καὶ πρὸς ἐνέργειαν τῶν δεόντων διὰ τὴν ἀνάληψιν τοῦ ποσοῦ τούτου καὶ πρὸς πληρωμὴν δι' αὐτοῦ τῆς κατὰ Νόμον φερομένης ὡς ἰδιοκτητρίας.

Ἡ παροῦσα δημοσιευθήτω διὰ τῆς Ἐφημερίδος τῆς Κυβερνήσεως.

Ἐν Ἀθήναις τῇ 12 Μαΐου 1976

Ὁ Πληρεξούσιος Δικηγόρος
ΔΗΜΗΤΡΙΟΣ ΣΠ. ΒΛΑΧΟΣ

(Ἀριθ. τριπλ. Ταμ. Α' Ἀθηνῶν 24100 τῆς 12.5.1976)

ΕΚ ΤΟΥ ΕΘΝΙΚΟΥ ΤΥΠΟΓΡΑΦΕΙΟΥ